

Maison N°1  
Type T4 RdC

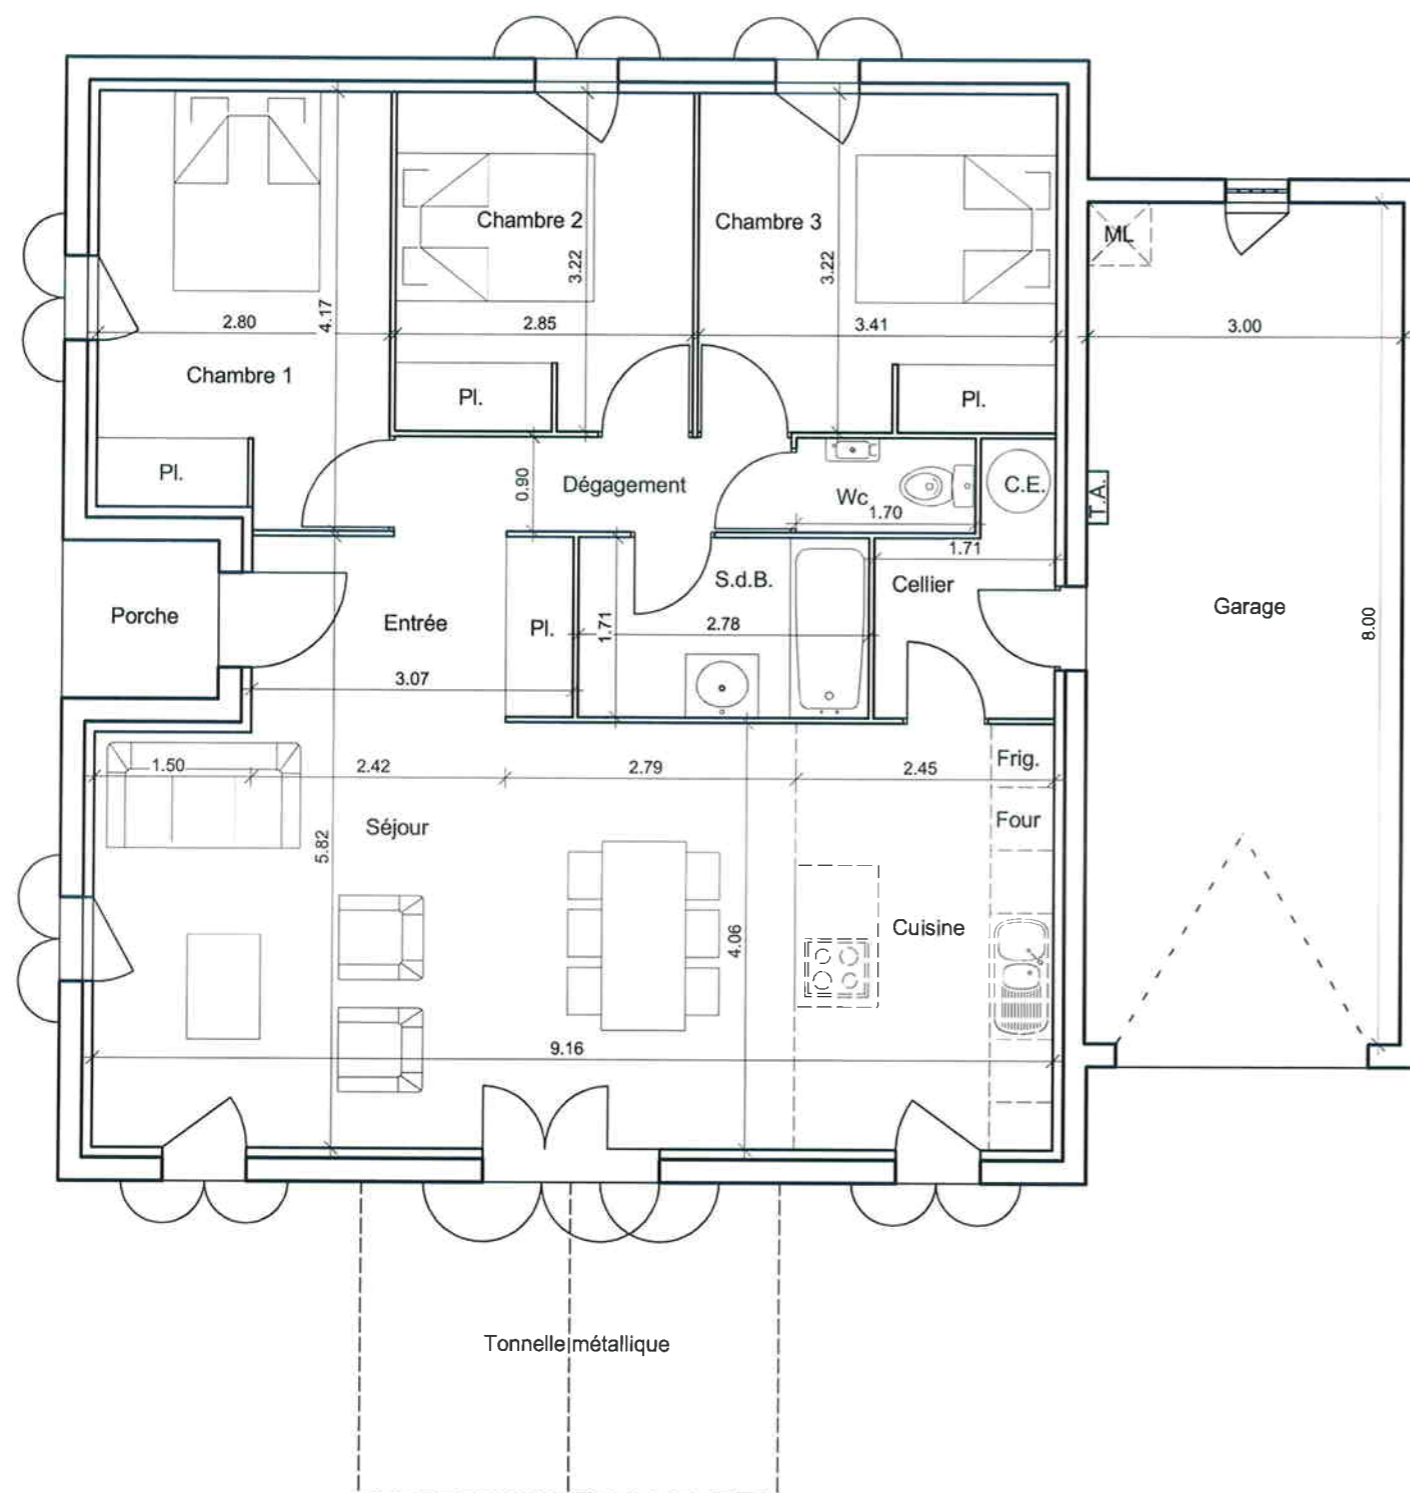


TABLEAU DES SURFACES	
ENTREE	5,29 m <sup>2</sup>
SEJOUR	27,10 m <sup>2</sup>
CUISINE	9,77 m <sup>2</sup>
CHAMBRE 1	11,31 m <sup>2</sup>
CHAMBRE 2	9,14 m <sup>2</sup>
CHAMBRE 3	10,95 m <sup>2</sup>
SALLE DE BAINS	4,75 m <sup>2</sup>
DEGAGEMENT	3,60 m <sup>2</sup>
WC	1,53 m <sup>2</sup>
CELLIER	3,60 m <sup>2</sup>
<b>TOTAL HABITABLE</b>	<b>87,04 m<sup>2</sup></b>
GARAGE	24,00 m <sup>2</sup>
TERRASSE COUVERTE	12,00 m <sup>2</sup>
PORCHE	2,25 m <sup>2</sup>



Le mobilier et l'électroménager ne sont pas fournis.

La SCI se réserve la possibilité d'apporter des modifications de dimensions et d'équipements en fonction des contraintes techniques de construction.

Les retombées, poutres, soffites, faux plafonds et canalisations ne sont pas tous représentés.

L'aménagement des espaces verts est donné à titre indicatif, la SCI se réserve la possibilité d'apporter des modifications en fonction des contraintes techniques issues de l'étude de l'ingénieur VRD (escaliers, rampes, enrochements, murs de soutien de terre, nivellement de terrain, talus, regards, canalisations, grilles... différences de niveaux...)