



Le mobilier et l'électroménager ne sont pas fournis, la représentation et position est à titre uniquement représentatif.
 La SCI se réserve la possibilité d'apporter des modifications de dimensions et d'équipements en fonction des contraintes techniques de construction.
 Les retombées, poutres, soffites, faux plafonds et canalisations ne sont pas tous représentés.
 L'aménagement des espaces verts est donné à titre indicatif, la SCI se réserve la possibilité d'apporter des modifications en fonction des contraintes techniques issues de l'étude de l'ingénieur VRD (escaliers, rampe, enrochement, murs de soutient de terre, nivellement de terrain, talus, différences de niveaux, réseaux, regards, collecteurs.....)

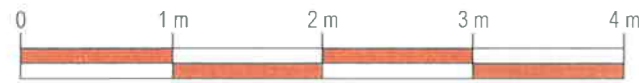

ECHELLE

ZONES SOUS FAUX PLAFOND

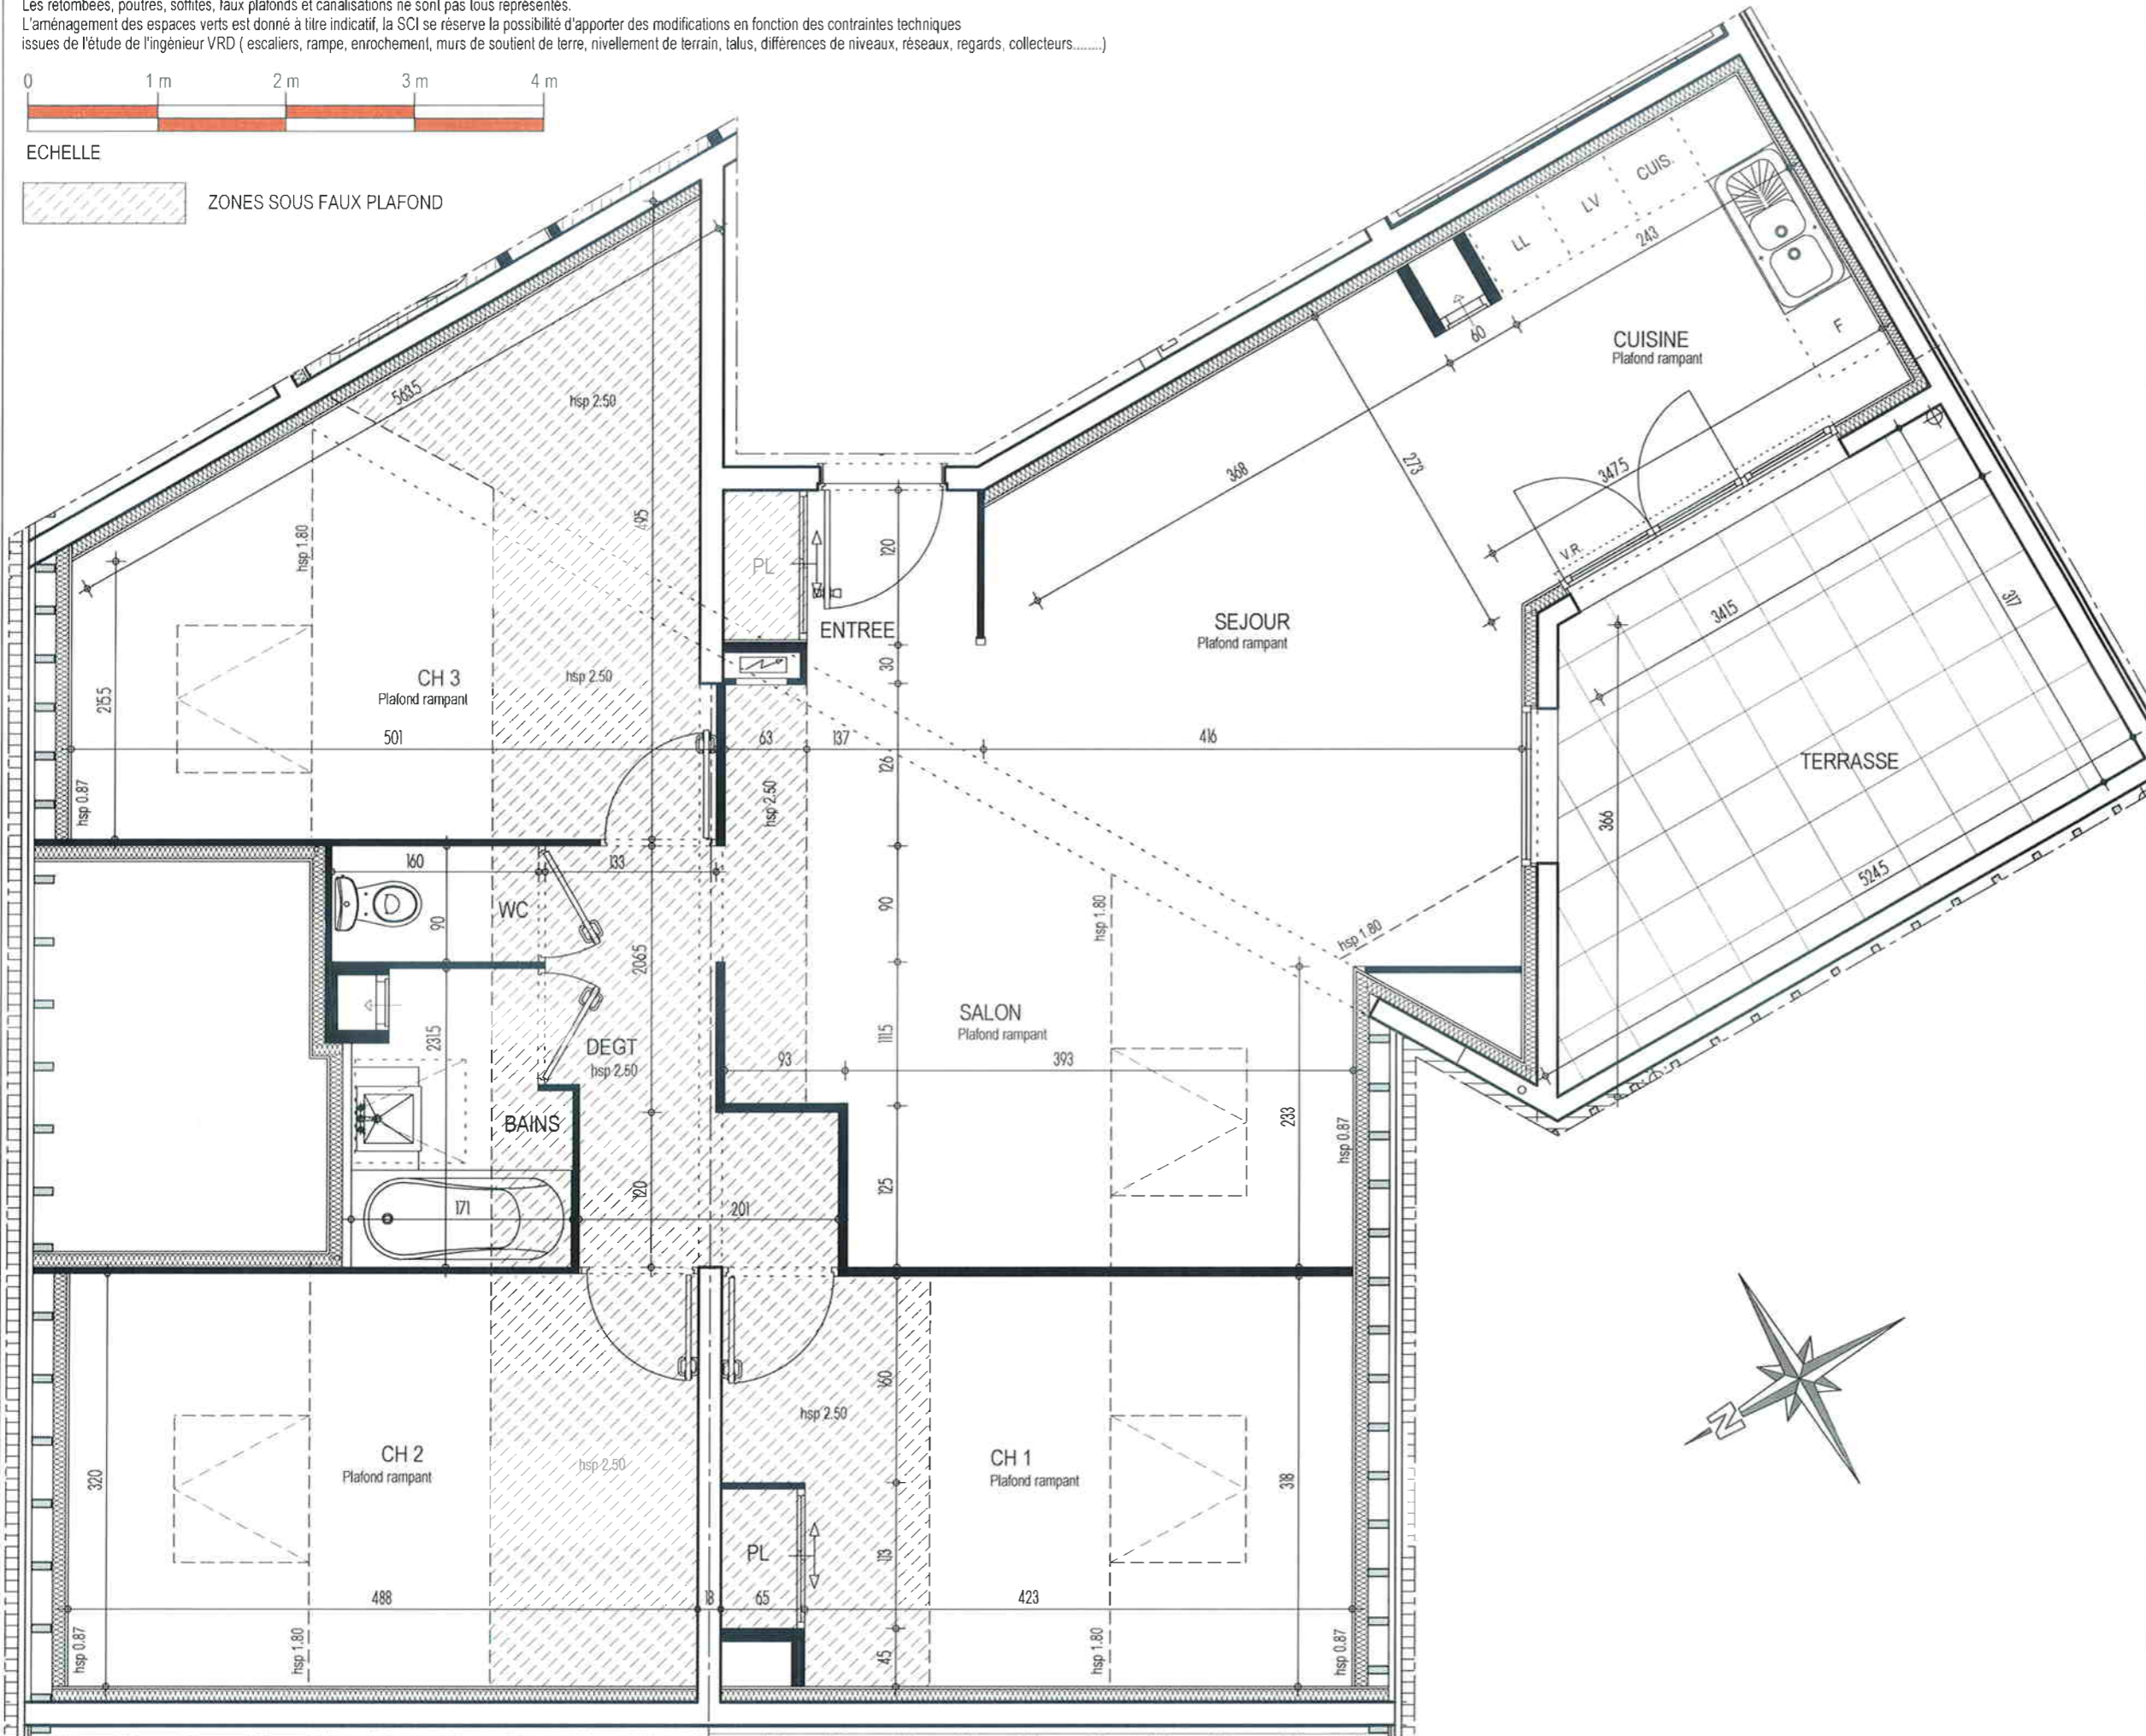

une réalisation

Gilles TRIGNAT
RESIDENCES


UN ENGAGEMENT DE QUALITÉ. UNE SIGNATURE

29, avenue de l'Obiou
 (ancien chemin des grenouilles)
 38700 LA TRONCHE
 TEL : 04 76 15 21 21 / FAX : 04 76 63 07 56
 e-mail : trignat@trignat.fr



ENSEMBLE IMMOBILIER
44 LOGEMENTS

LIEU DIT " PRÉ SAINT JEAN "

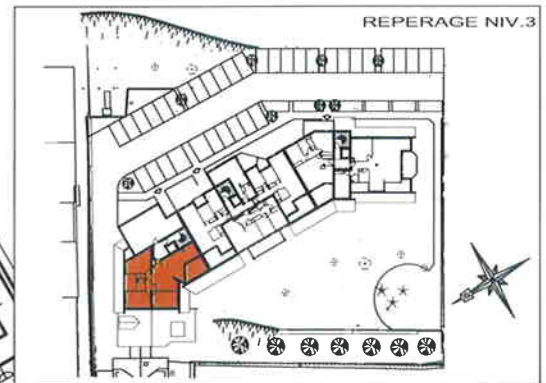

03 . 03 . 43 - T4

ALLEE 3 NIVEAU 3

Echelle : 1/50

SURFACES

	UTILES	HABITABLES ≥ 1.80m
ENTREE + PL.	2.26 m ²	2.26 m ²
SEJOUR	33.84 m ²	28.21 m ²
CUISINE	7.91 m ²	7.91 m ²
DEGT.	5.10 m ²	5.10 m ²
BAINS	3.54 m ²	3.54 m ²
WC	1.44 m ²	1.44 m ²
CHAMBRE 1 + PL.	15.23 m ²	9.59 m ²
CHAMBRE 2 + PL.	15.62 m ²	9.97 m ²
CHAMBRE 3 + PL.	17.55 m ²	12.85 m ²
TOTAL	102.49 m²	80.87 m²
TERRASSE		13.73 m ²

ARCHITECTE
 André MAYET
 architecte DPLG
 3, rue Jean Jaurès
 38600 GIERES
 Téléphone 04 76 59 33 58
 Télécopie 04 76 89 61 77



Scop-A-Systèmes
 340 Rue A Berges
 38330 MONTBONNOT
 TEL : 0476 52 74 45
 FAX : 0476 52 59 63
 e-mail : m.dogor@asystemes.com

MARS 2011